




Le Roseyran
La Tronche

9, Rue Eymard Duvernay 38700 LA TRONCHE

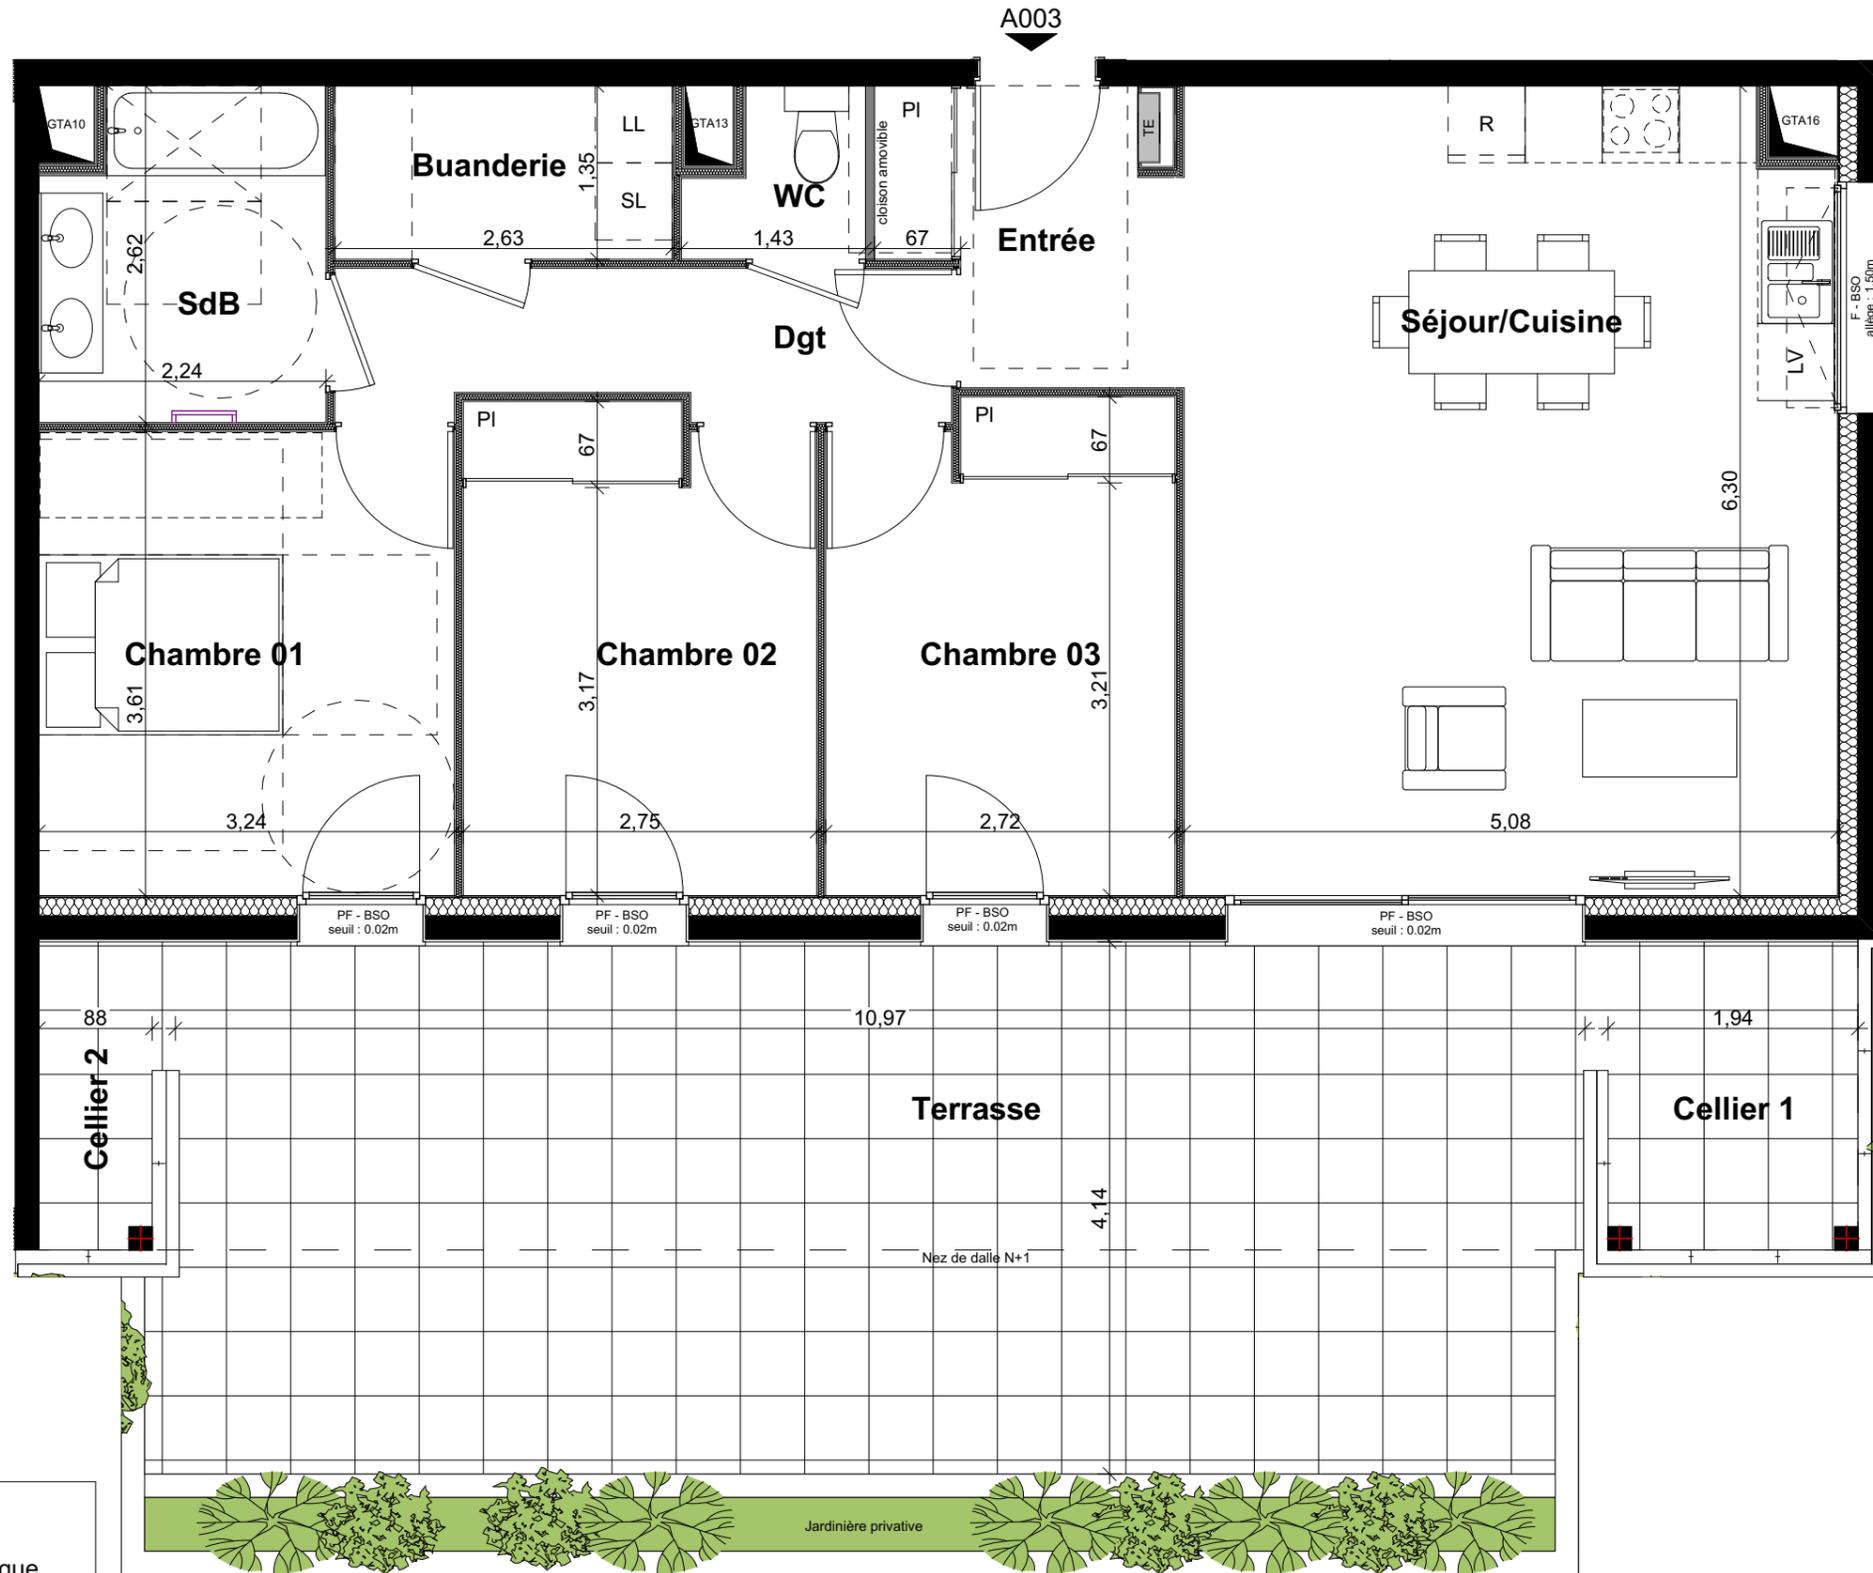

A003 Appartement de 4 pièces
Niveau Rez de Jardin


Nota: la surface des placards est incluse dans la surface de chaque pièce attenante.

Séjour/Cuisine	31,74 m ²
Entrée	4,62 m ²
Chambre 01	11,68 m ²
Chambre 02	10,18 m ²
Chambre 03	10,13 m ²
SdB	5,48 m ²
WC	1,57 m ²
Dgt	5,33 m ²
Buanderie	3,55 m ²
Surface habitable	84,28 m²

Terrasse	45,38 m ²
Cellier 1	4,83 m ²
Cellier 2	2,33 m ²

LEGENDE

TE	Tableau électrique
Pl.	Placard
PF	Porte-fenêtre
F	Fenêtre
Fab	Fenêtre alège basse
BSO - VR	BSO ou Volet Roulant
[Hachures]	Faux plafond
[Sèche-serviettes]	Sèche-serviettes
R=XXcm	Retombée

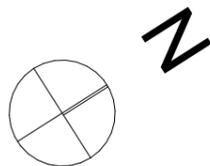

Les cotes, les surfaces ainsi que la position des éléments techniques sont données sous réserve des impératifs de construction et des tolérances d'exécution. De ce fait, les indications portées sur les plans ne sont qu'approximatives et donc non contractuelles. La position, la dimension et le nombre de radiateurs seront définis ultérieurement suivant l'étude thermique. Les retombées, poutres, faux-plafonds, équipements canalisation, végétation et talus ne sont pas systématiquement représentés.



ALTIPROM
ENTREPRENEUR IMMOBILIER

SCCV DUVERNAY

16 chemin du vieux chêne - 38240 Meylan